



# AUFSTELLUNG DER 15. ÄNDERUNG DES FLÄCHEN- NUTZUNGSPLANS

Marktgemeinde Mühlhausen, Landkreis Erlangen-Höchstadt

Gemarkung Schirnsdorf

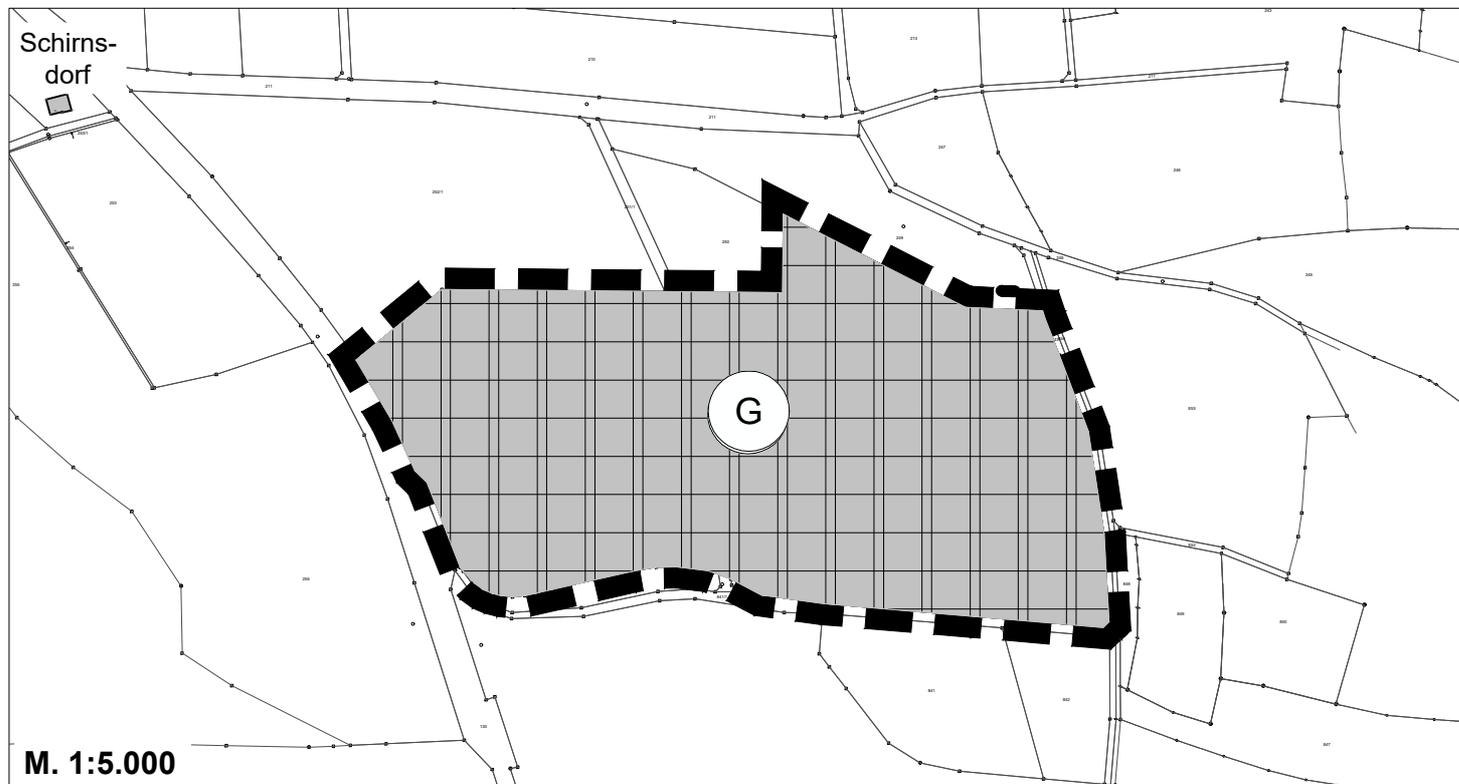

räumlicher Geltungsbereichsgrenze der 15. FNP-Änderung: ca. 9,1 ha

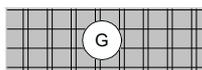

gewerbliche Bauflächen neu