



15. ÄNDERUNG DES FLÄCHENNUTZUNGSPLANS - VORENTWURF -

Markt Mühlhausen, Landkreis Erlangen-Höchstadt

Gemarkung Schirnsdorf

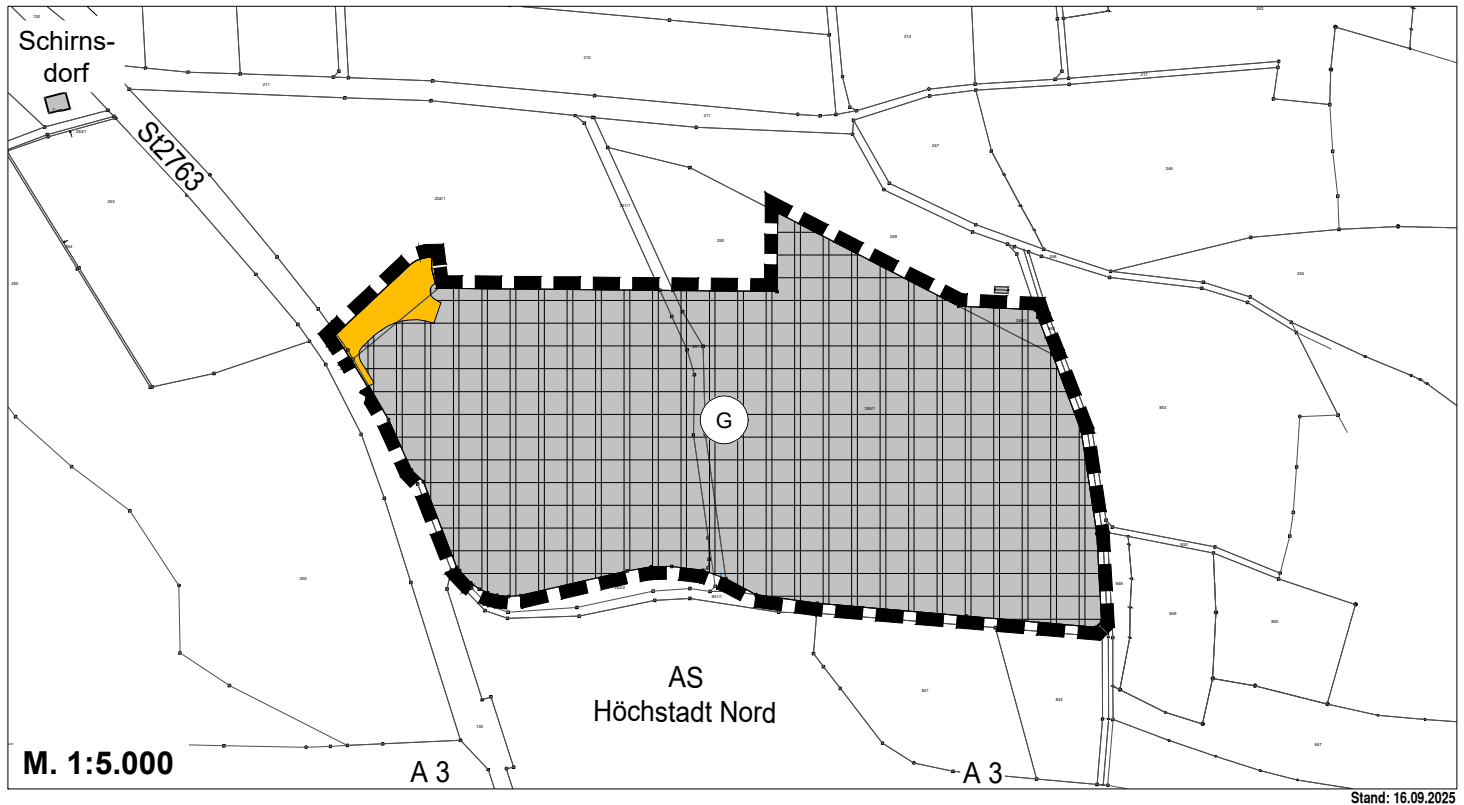

räumlicher Geltungsbereichsgrenze der 15. FNP-Änderung: ca. 9,3 ha

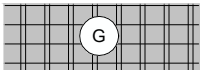

gewerbliche Bauflächen



Straßenverkehrsfläche