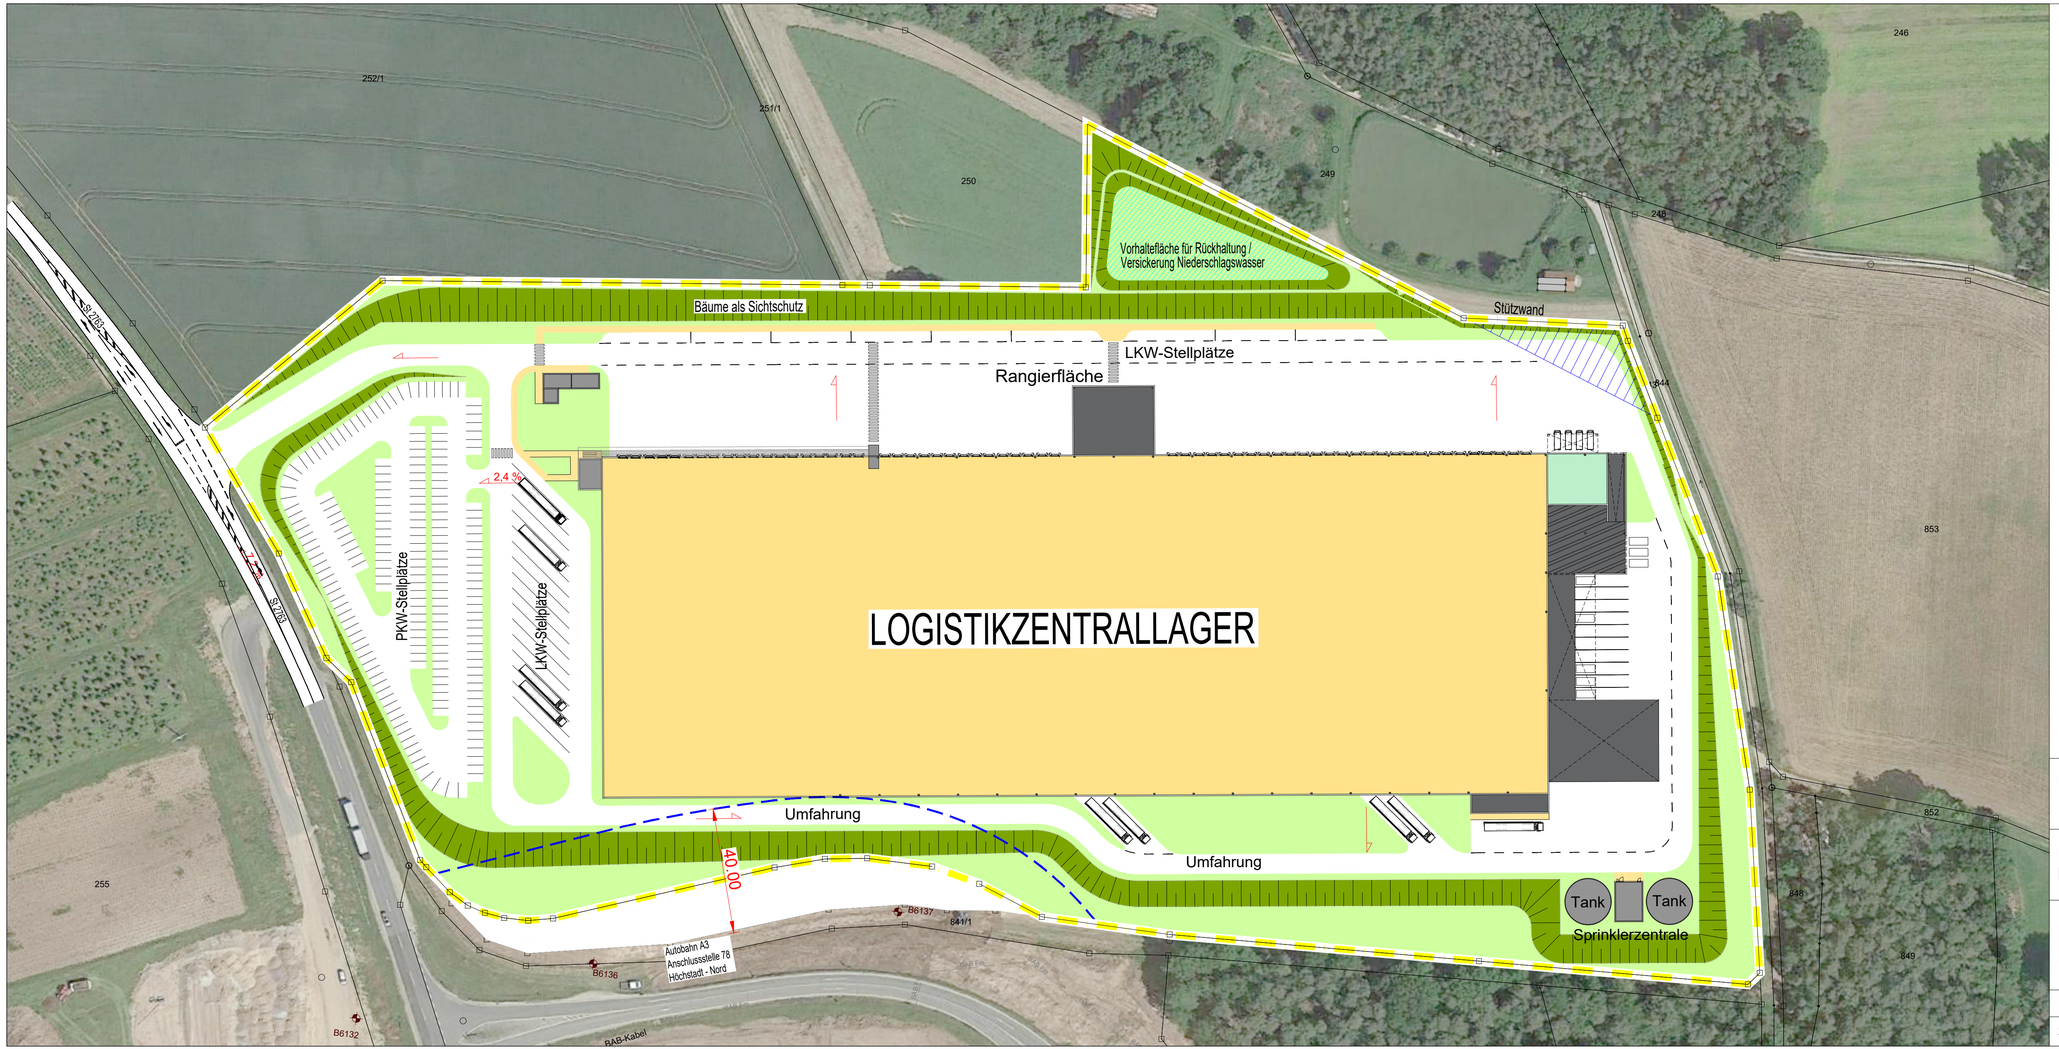

Legende:

- Plangrundstück LEKKERLAND
- Gepl. Pflasterfläche
- Gepl. Vegetationsfläche
- Gepl. Böschung

N

INDEX	ÄNDERUNG	DATUM	GEZ.
I	vereinfachte Darstellung	04.02.2025	SG
H	Erg. Anbauverbotszone	22.01.2025	SE
G	Überarbeitung Neues Kataster	13.01.2025	SE
F	Überarbeitung	02.12.2024	SE
E	Überarbeitung Erschl. / Fussweg	25.11.2024	SE
D	Überarbeitung gem. Teams	05.11.2024	SE
C	Beschriftung ergänzt	29.10.2024	SE
B	Ergänzung Legende	10.10.2024	YA
A	ÜA nach Gebäude gem Log. sowie anpassung FuV	10.04.2024	SE

BAUHERR : Lekkerland SE

Lekkerland

PLAN : Lageplan Konzeptstudie **OKF 309,45 m NHN**
BAUVORH.: Mühlhausen

PGSJ ARCHITEKTEN & INGENIEURE

PGSJ Planungsgesellschaft mbH
Gildenstraße 2s 48157 Münster
Tel. 0251-14335-0 Fax. 0251-14335-19
info@pgsj.de www.pgsj.de

DATUM	PLANNUMMER	MASSSTAB	GEZ.	GEPR.	
30.01.2024	3.0.001 I	1 : 1.000	SE	JA	**KONZEPTSTUDIE**